


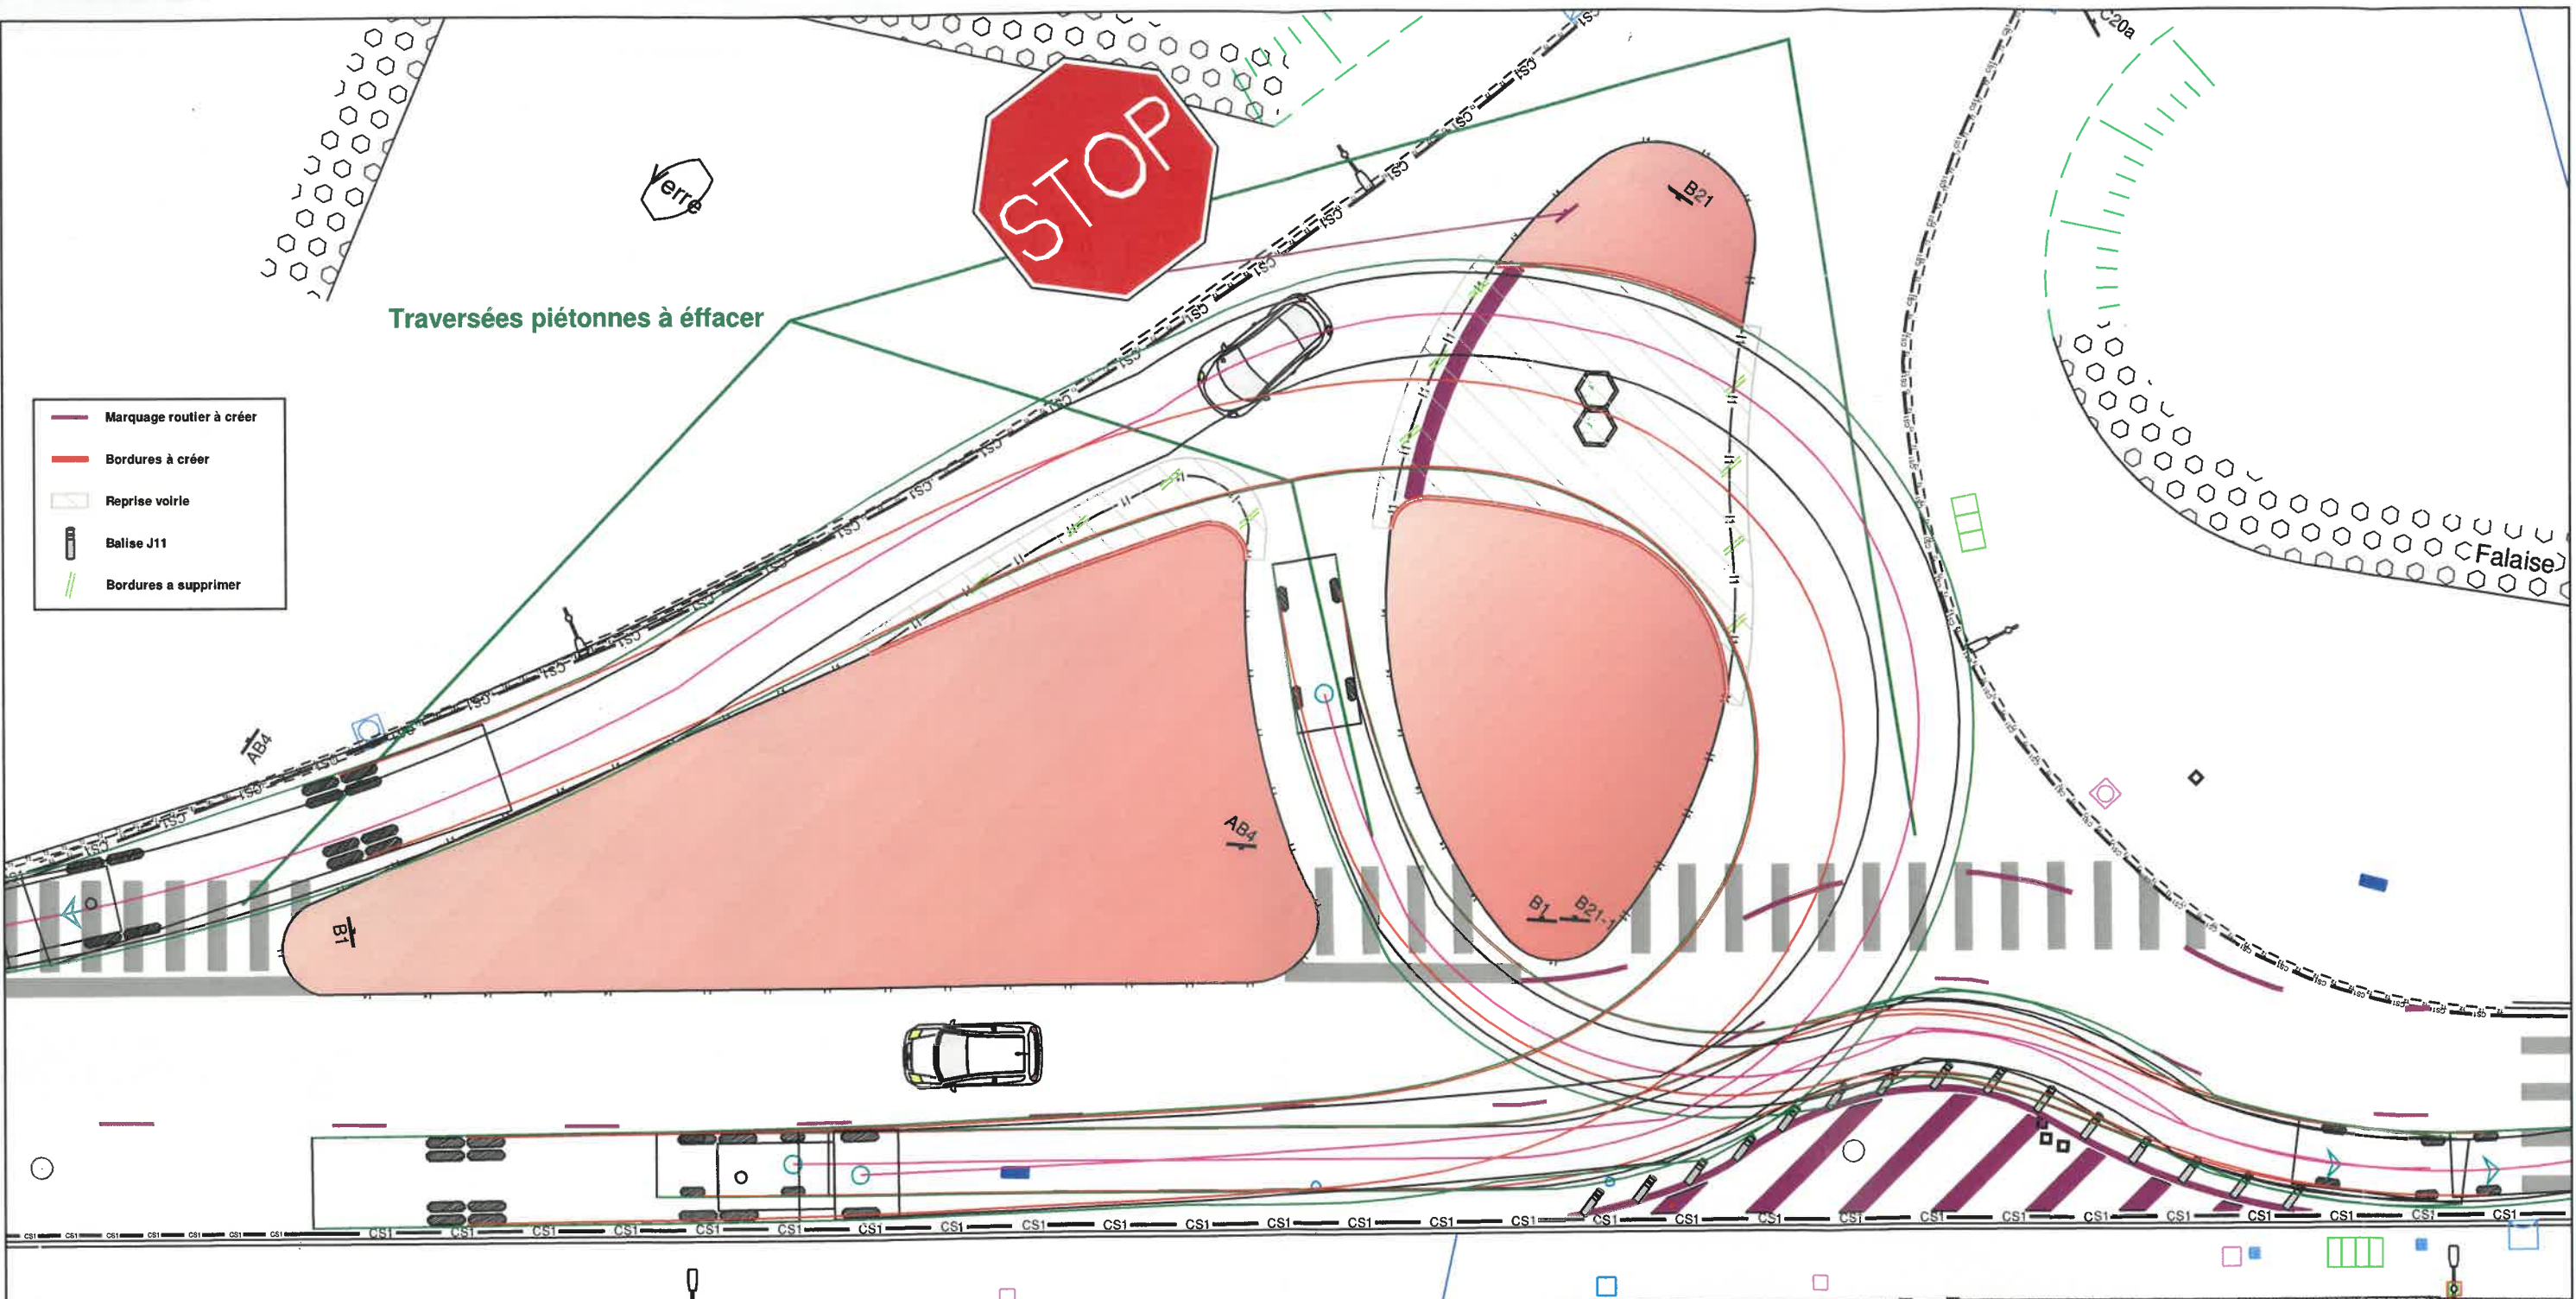

Traversées piétonnes à effacer


- Marquage routier à créer
- Bordures à créer
- Reprise voirie
- Balise J11
- Bordures à supprimer



DEMI-TOUR IMPOSSIBLE

250 M



 Grand Angoulême - Mobilité - Aménagement	GOND PONTOUVRE	
	Aménagement provisoire	14/11/2018
SPL GAMA	Plan zone 1	1/250