





ZONES D'ACCELERATION
DES ENERGIES RENOUVELABLES

PLAN DE LOCALISATION
Echelle : 1/5000ème

Index	Date	Modification	Elaboré	Contrôlé
0	03/09/2023	Plan initial	SH	JLL

Mairie de Gond-Pontouvre
B.P. 29537 - 15160 GOND-PONTOUVRE
05.45.68.72.40 - ville@gond-pontouvre.fr

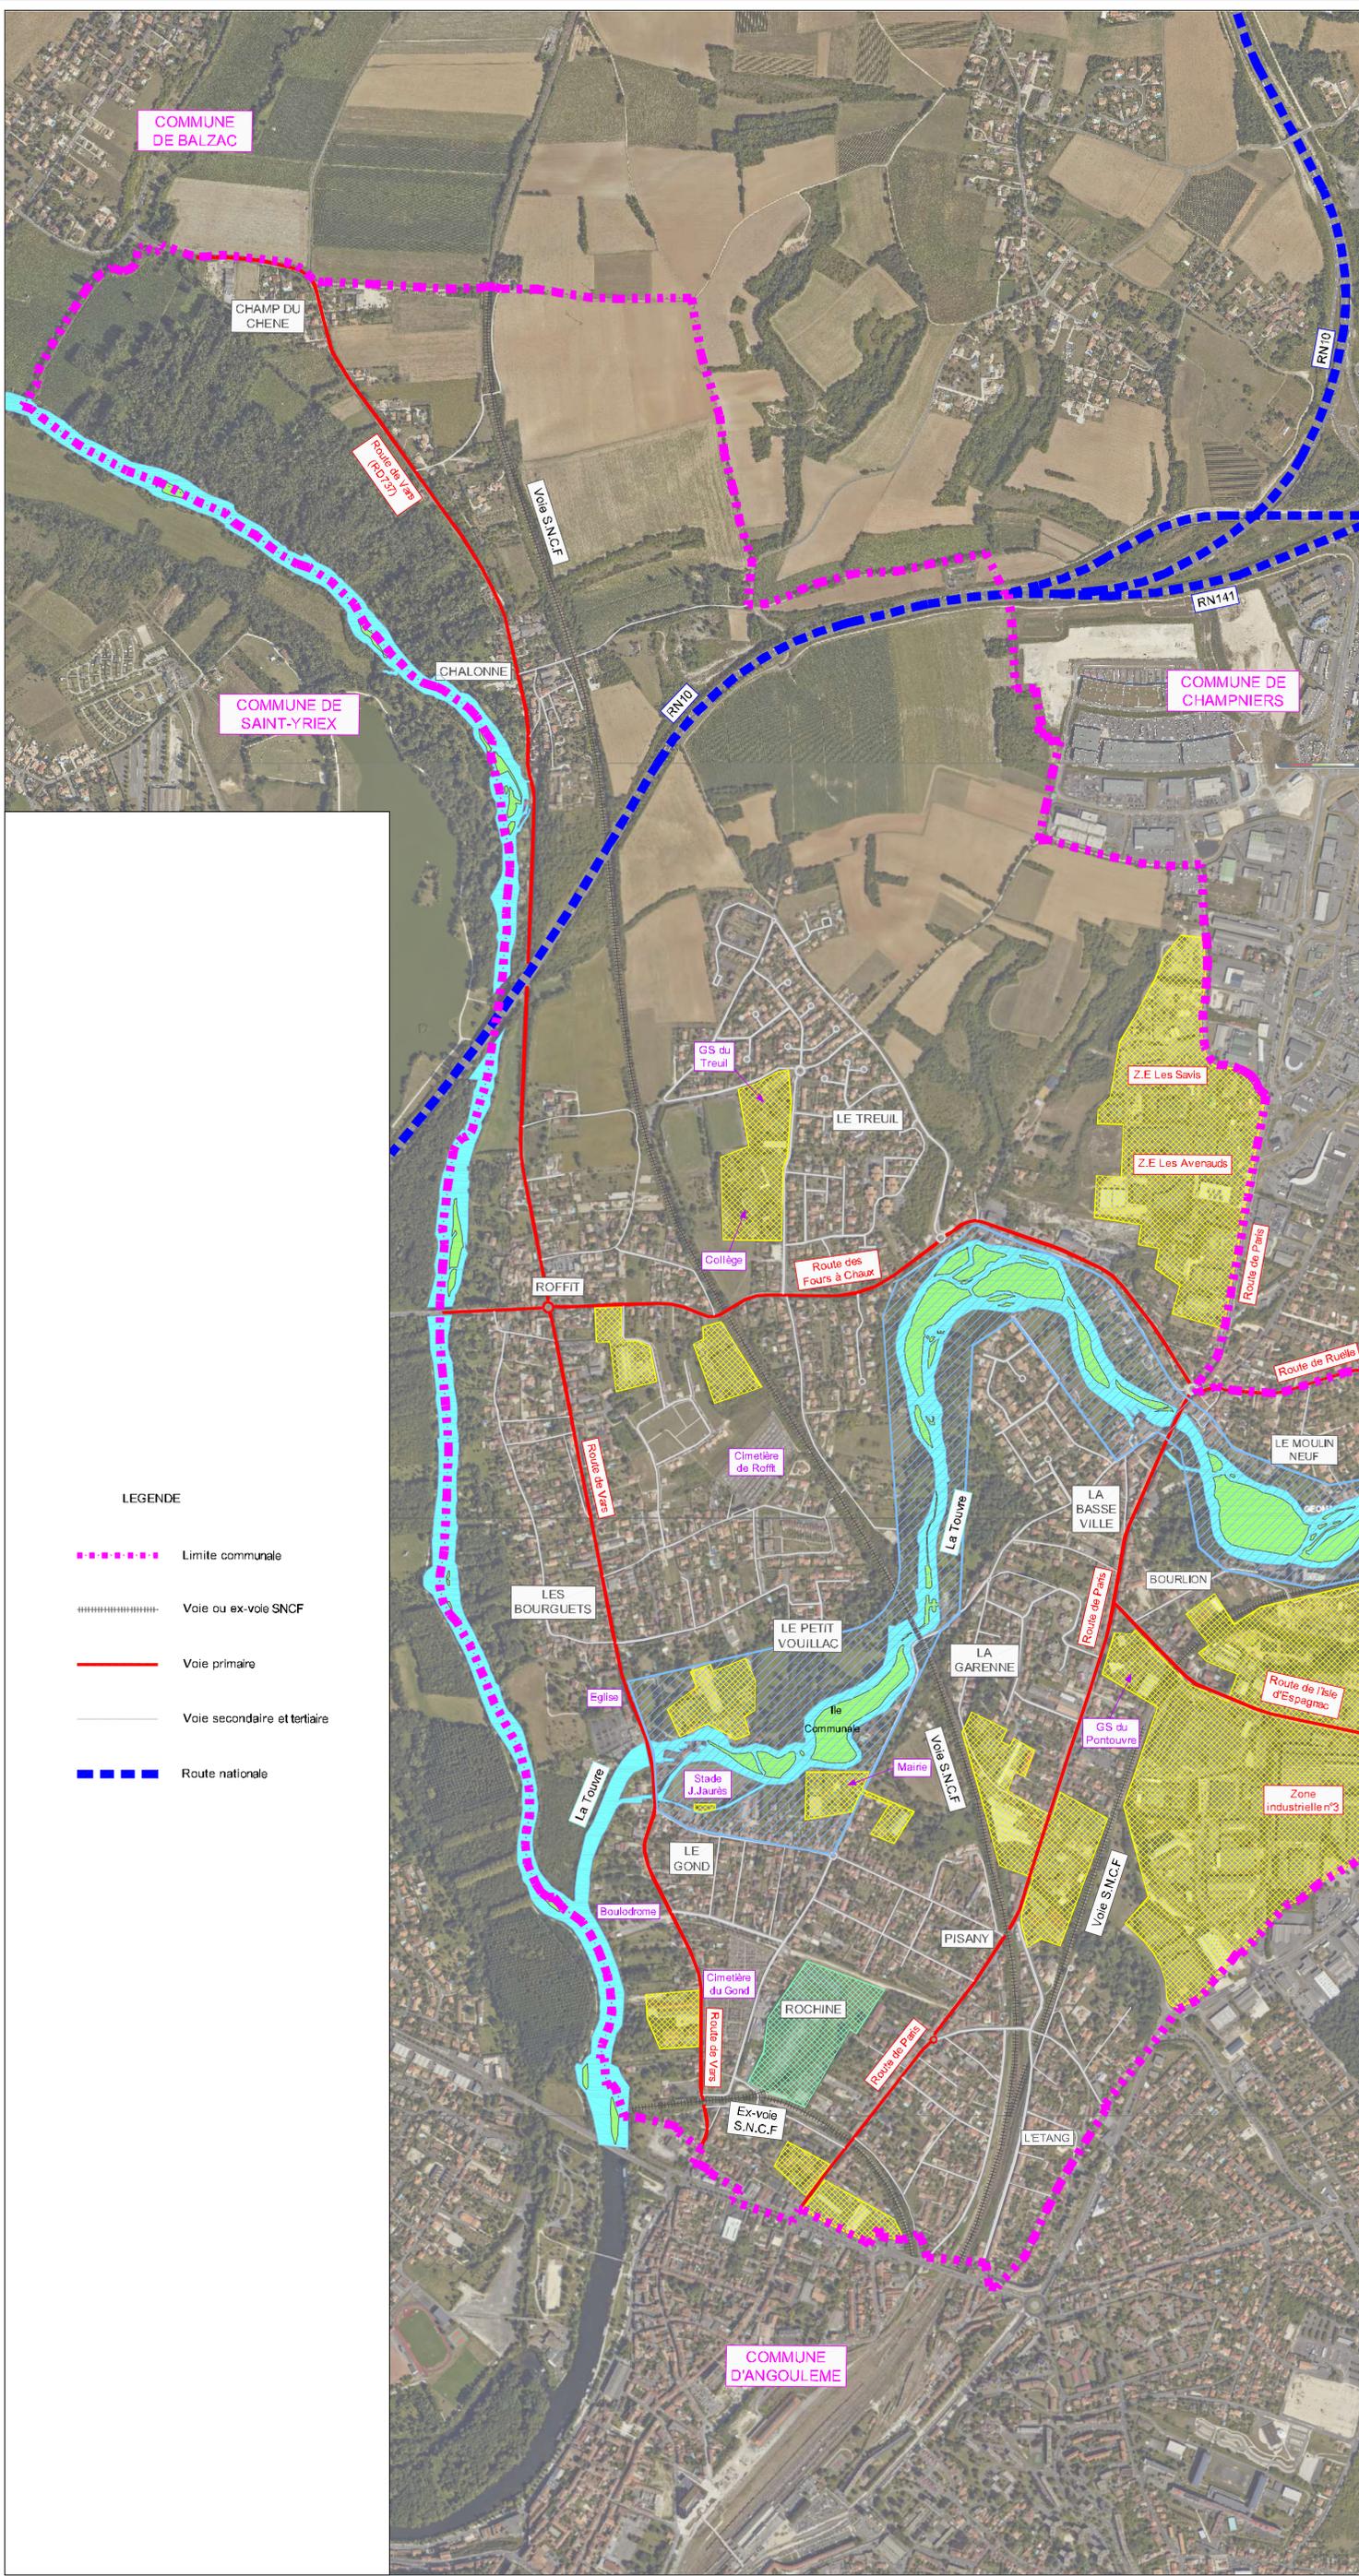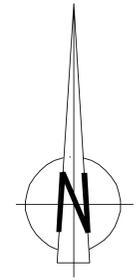

- LEGENDE
- Limite communale
 - Voie ou ex-voie SNCF
 - Voie primaire
 - Voie secondaire et tertiaire
 - Route nationale

- LEGENDE
- Energie solaire
 - Réseaux de chaleur (Biomasse, Zone de Rochine à partir de 2025)
 - Géothermie