




ZONE 2

-  Marquage routier à créer
-  Bordures à créer
-  Reprise voirie
-  Balise J11
-  Bordures a supprimer

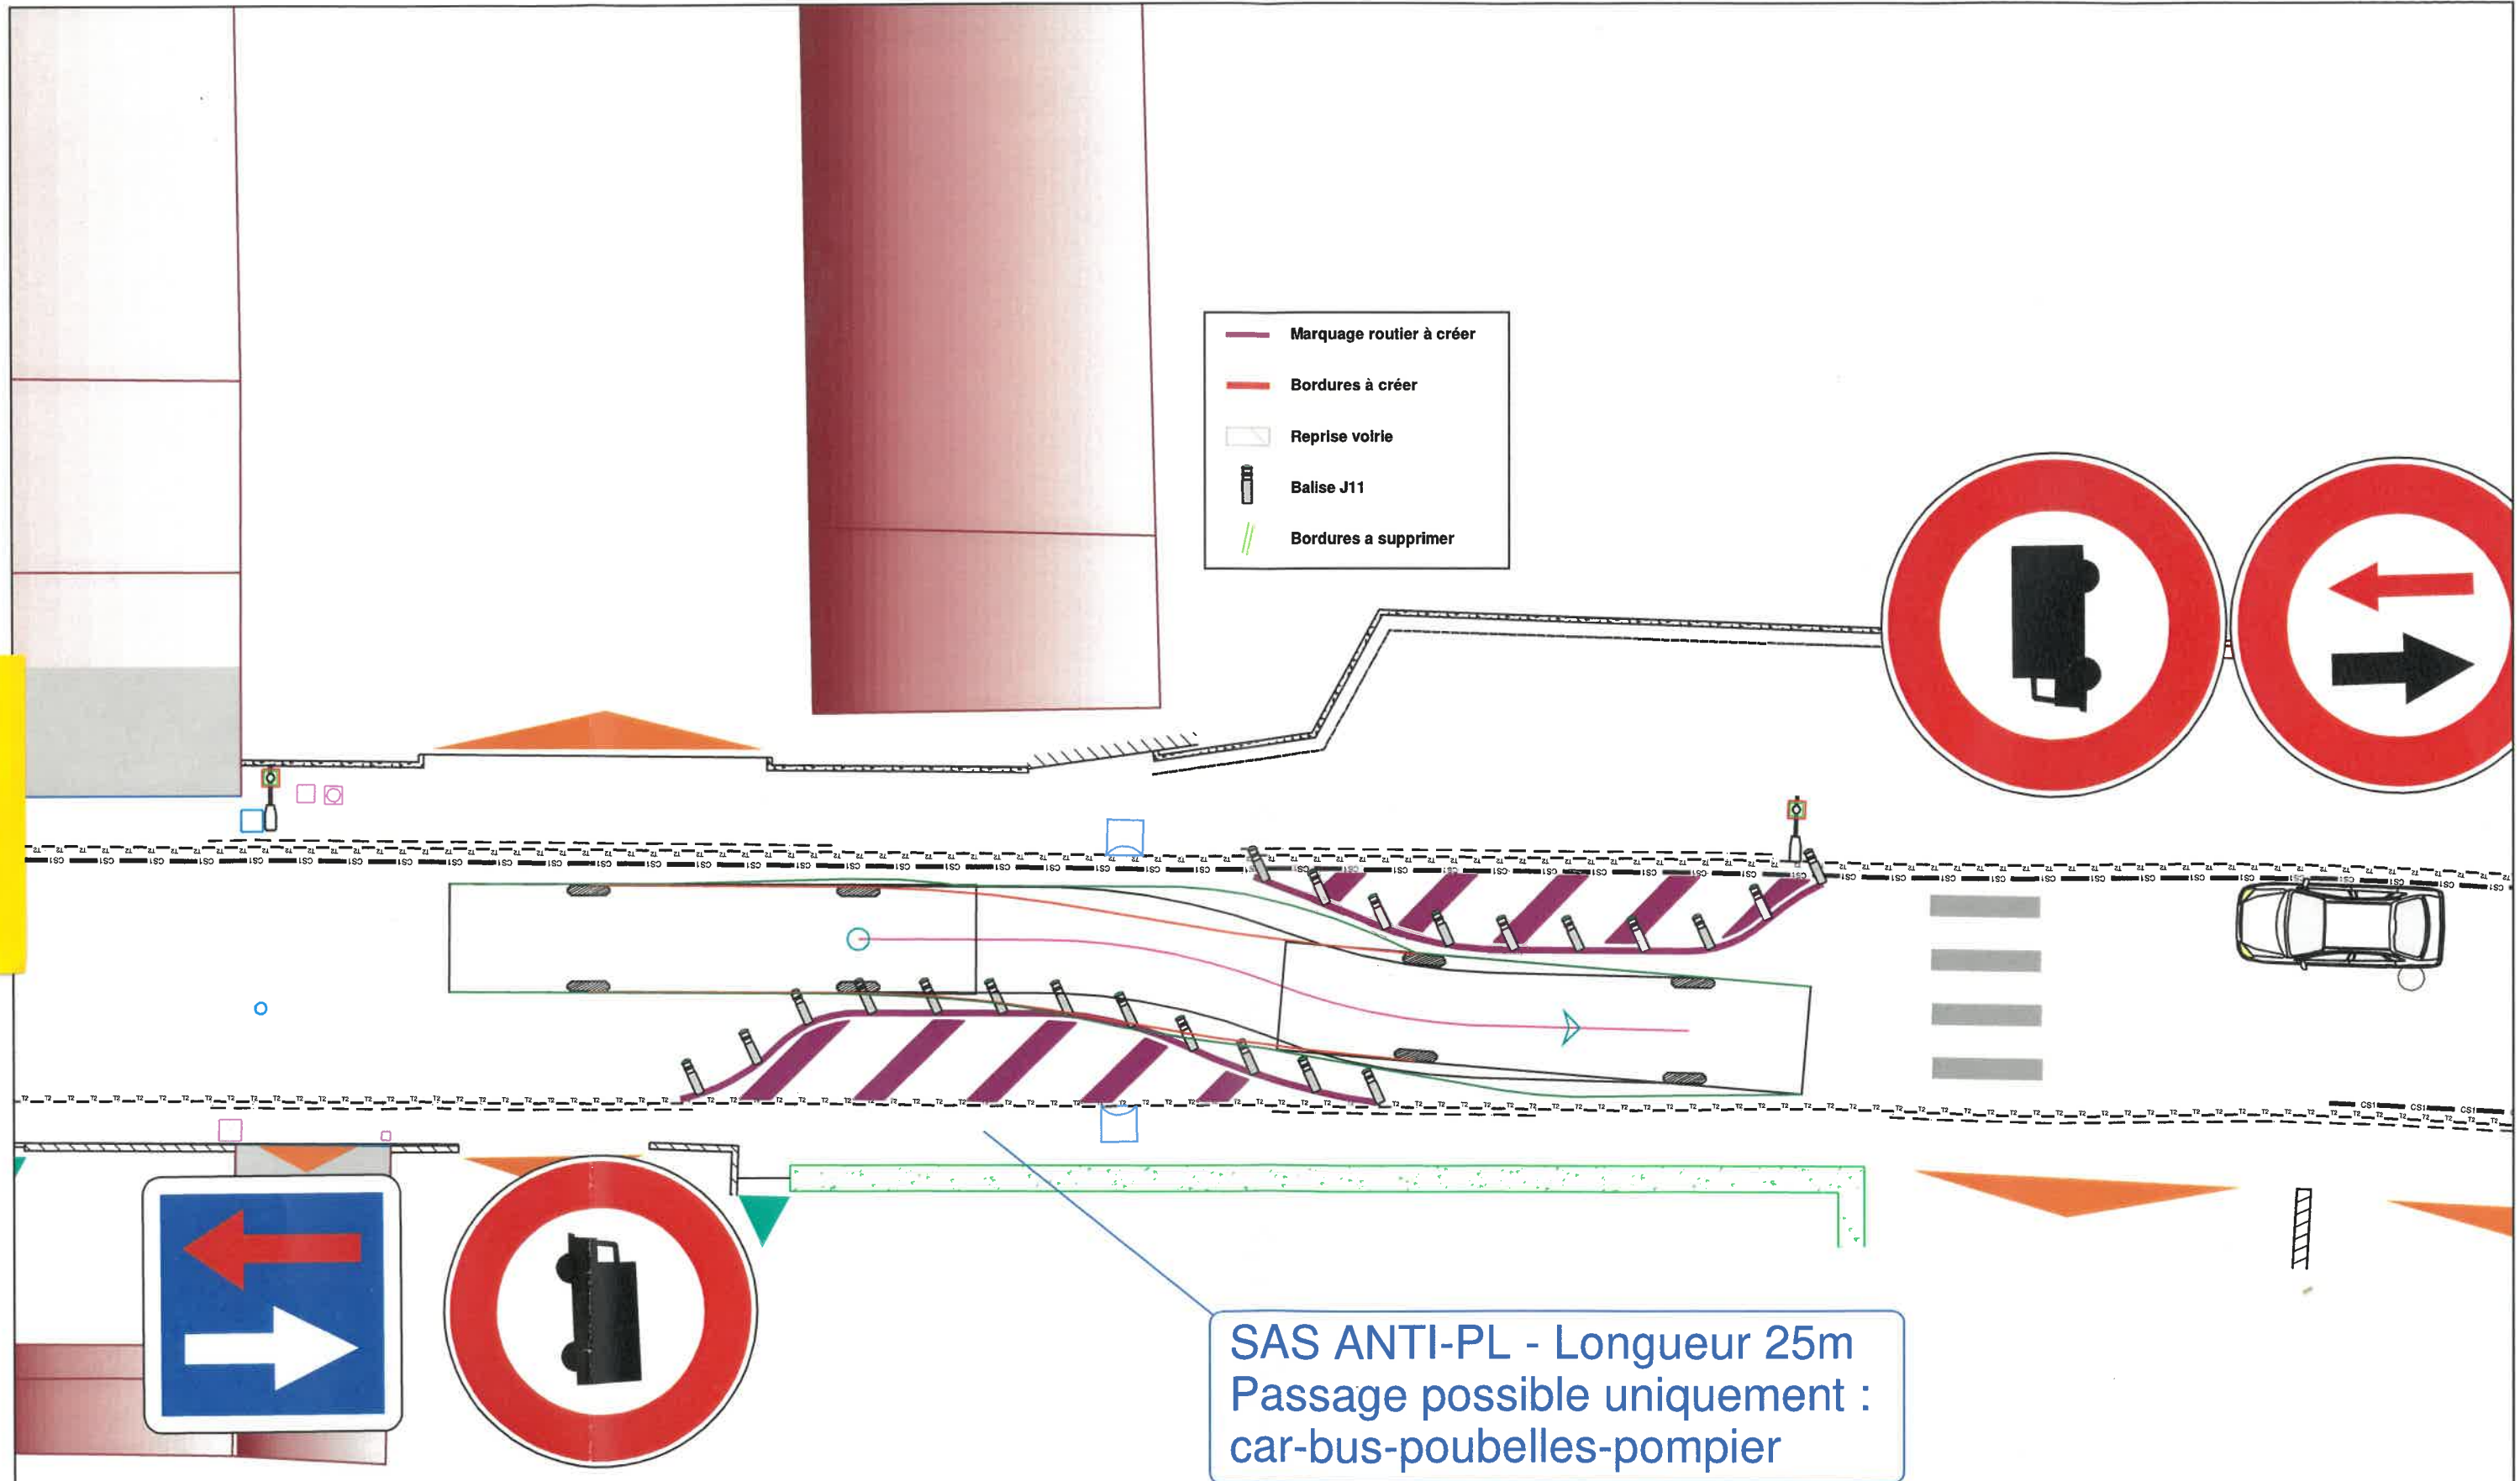

SAS ANTI-PL - Longueur 25m
 Passage possible uniquement :
 car-bus-poubelles-pompier

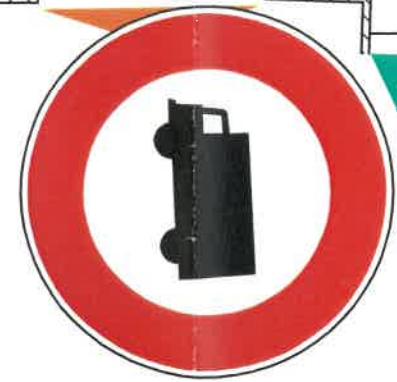

 Grand Angoulême • Mobilité • Aménagement	Gond Pontouvre	
	Aménagement provisoire	16/11/2018
SPL GAMA	Plan zone 2	1/200