




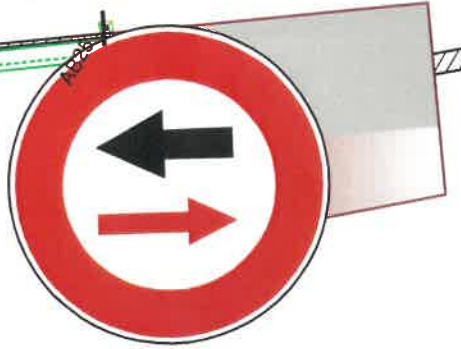
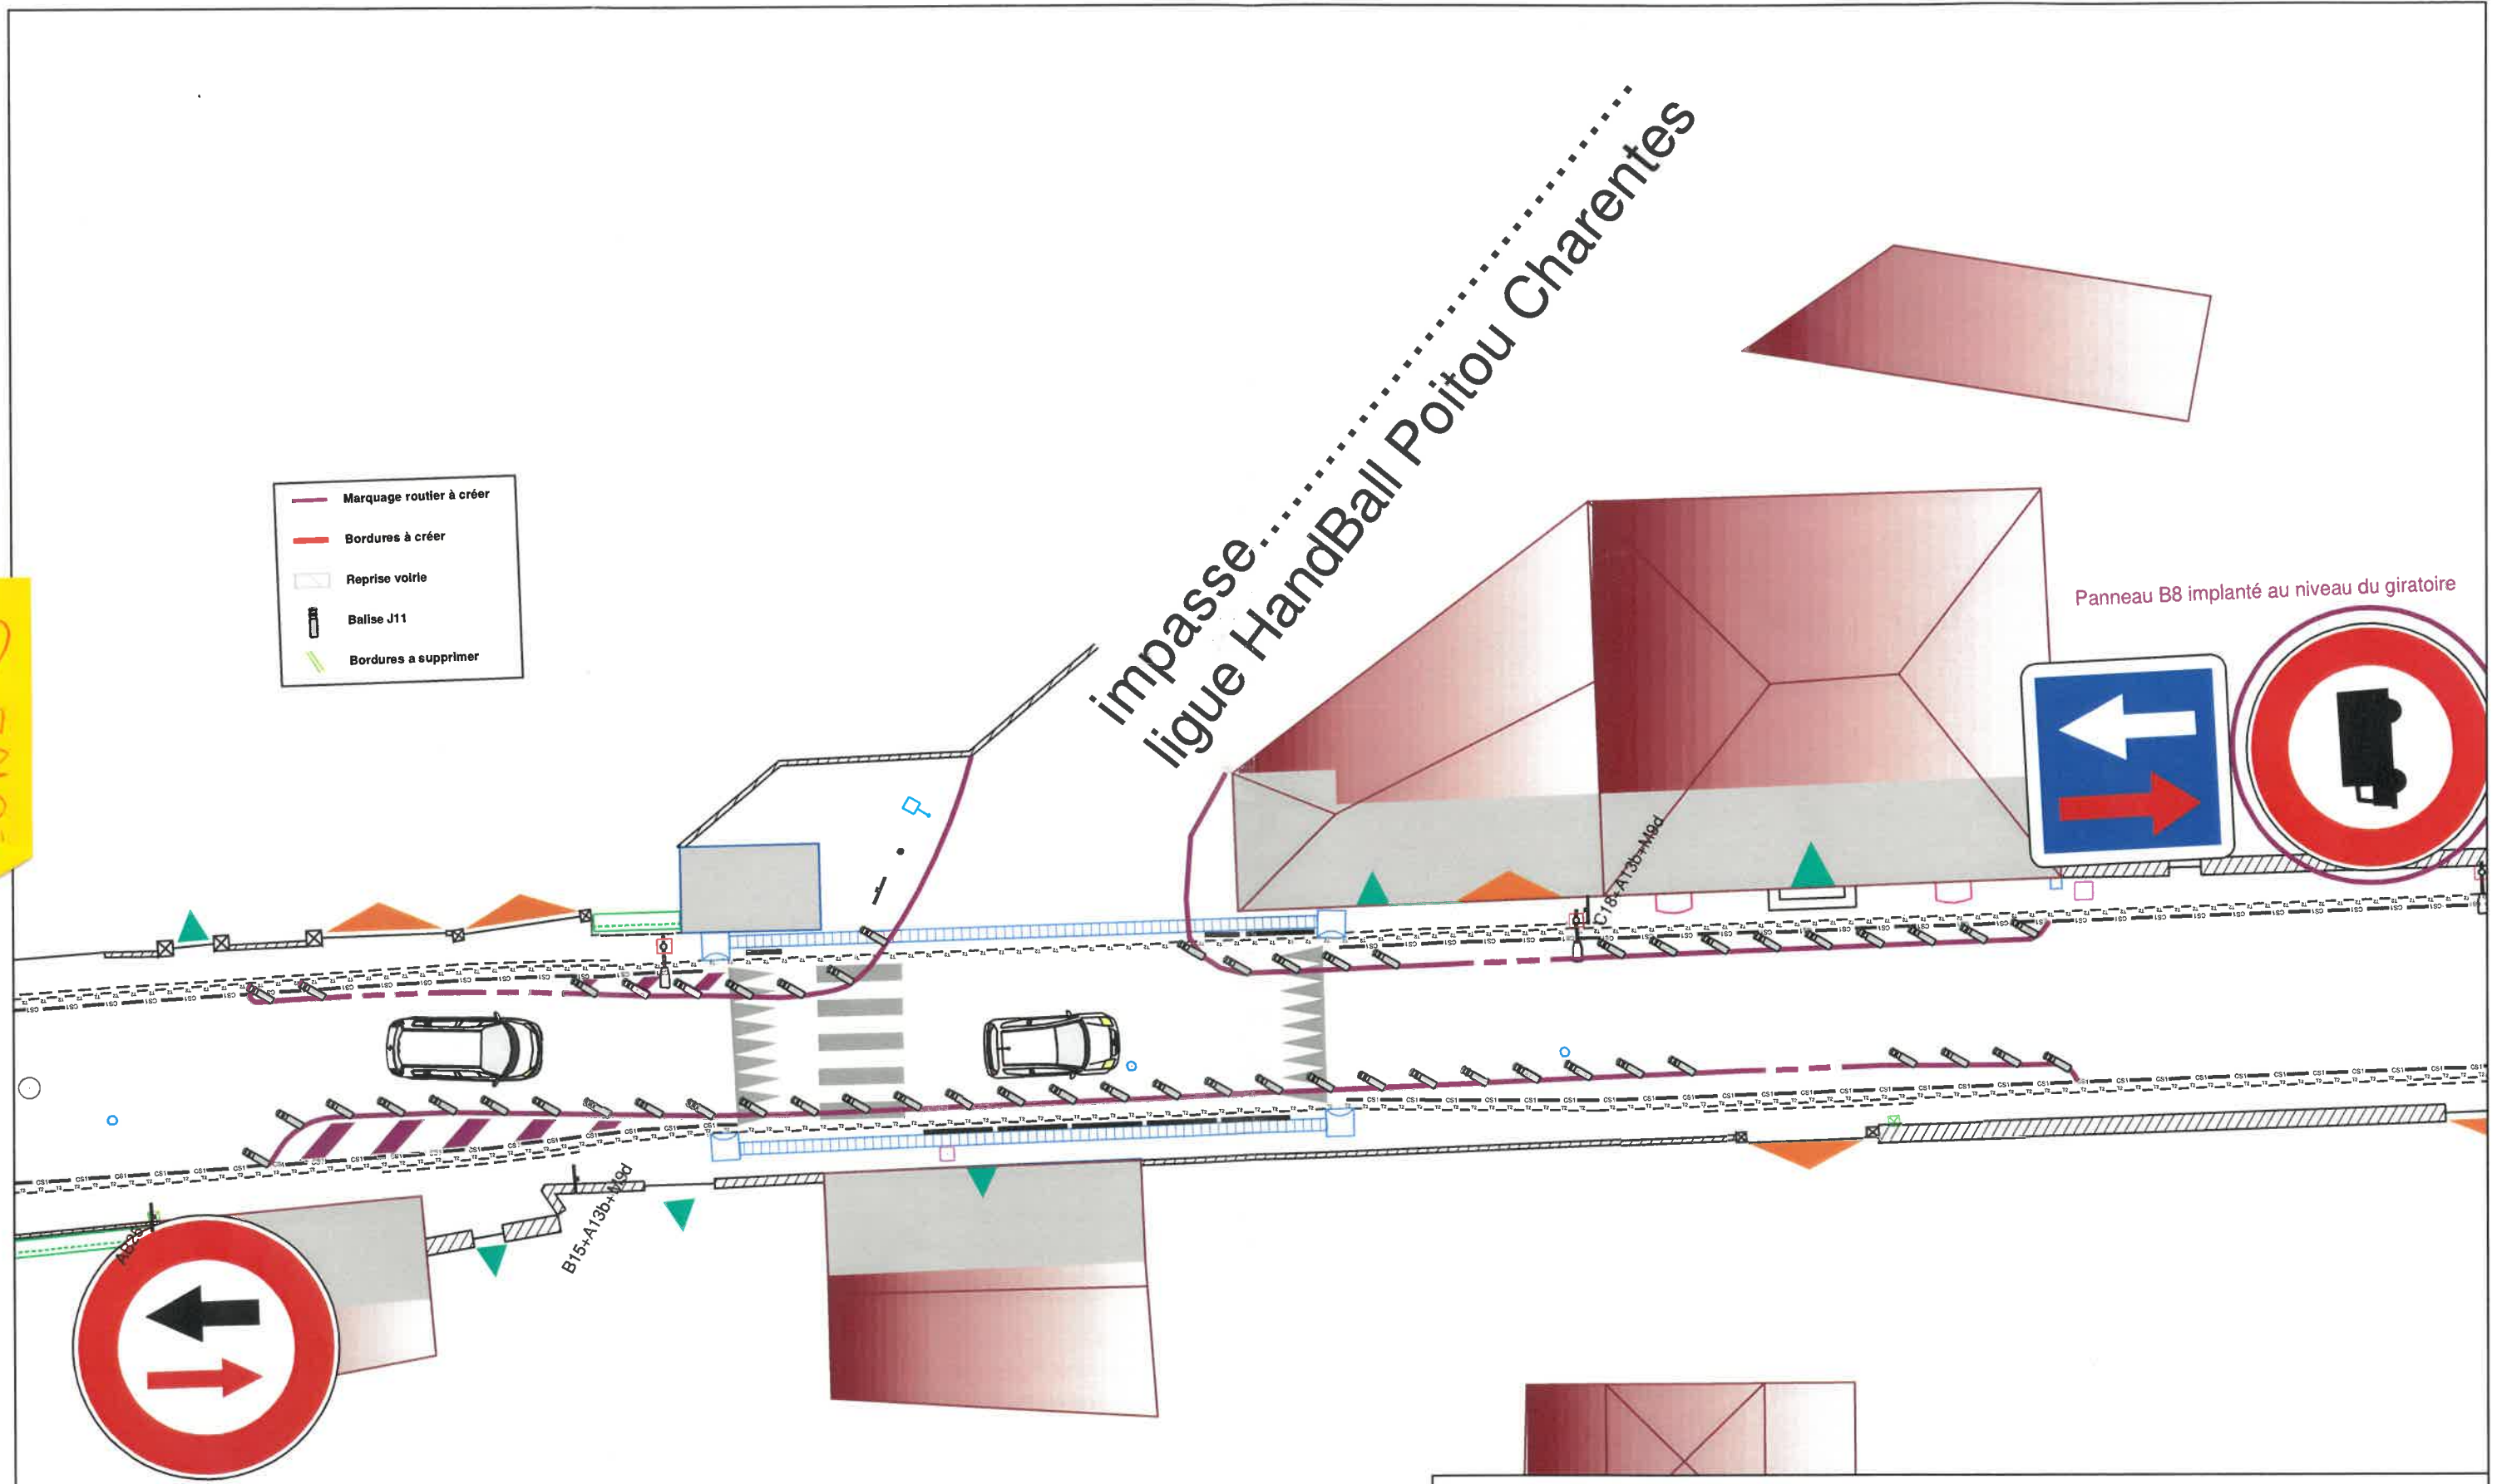


ZONE 3

-  Marquage routier à créer
-  Bordures à créer
-  Reprise voirie
-  Balise J11
-  Bordures à supprimer

impasse.....
ligue HandBall Poitou Charentes

Panneau B8 implanté au niveau du giratoire



Grand Angoulême • Mobilité • Aménagement

GOND PONTOUVRE

Aménagement provisoire

16/11/2018

SPL GAMA

Plan zone 3

1/250